


DETALJREGULERINGSPLAN
KOSMO BOLIGFELT

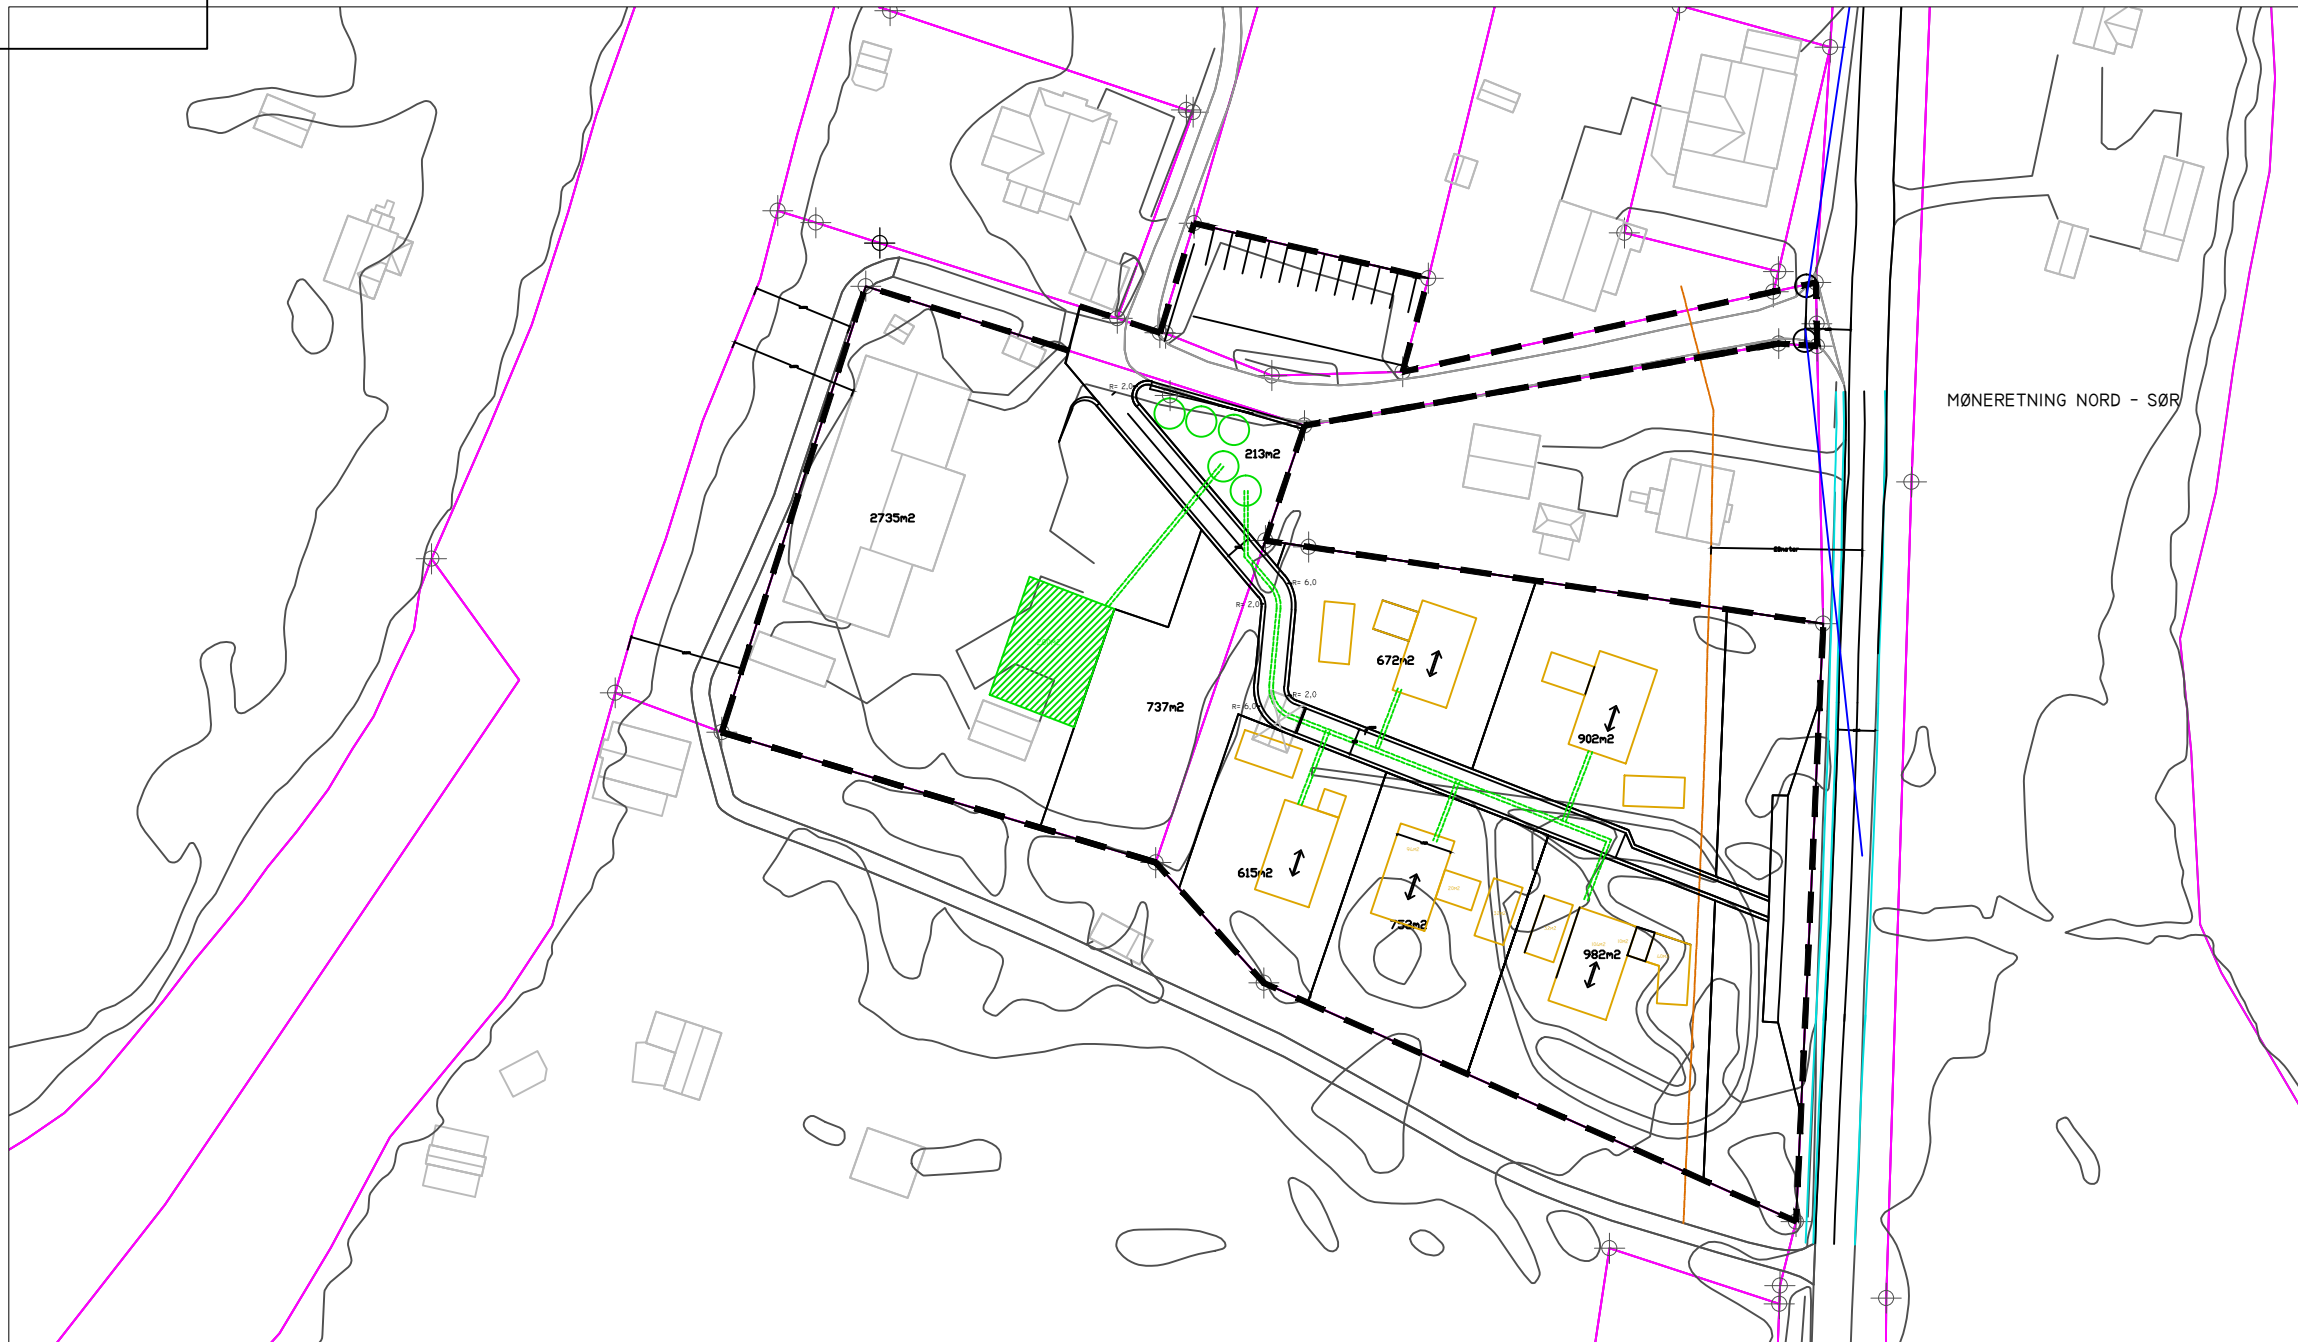

TEGNFORKLARING

TEMAKART:

TEKNISK INFRASTRUKTUR
AVLØP

LINJESYMBOLER

- — — Planens begrensnig
- — — Formålsgrense
- — — Byggegrense
- Ny bebyggelse
- Slamavskillere
- Infiltrasjonsanlegg i bakken

Høydegrunnlag NN2000
Ekvidistanse 1m
Kartmålestokk: 1:1000 = A1

