


Fasade Sørvest

1:200

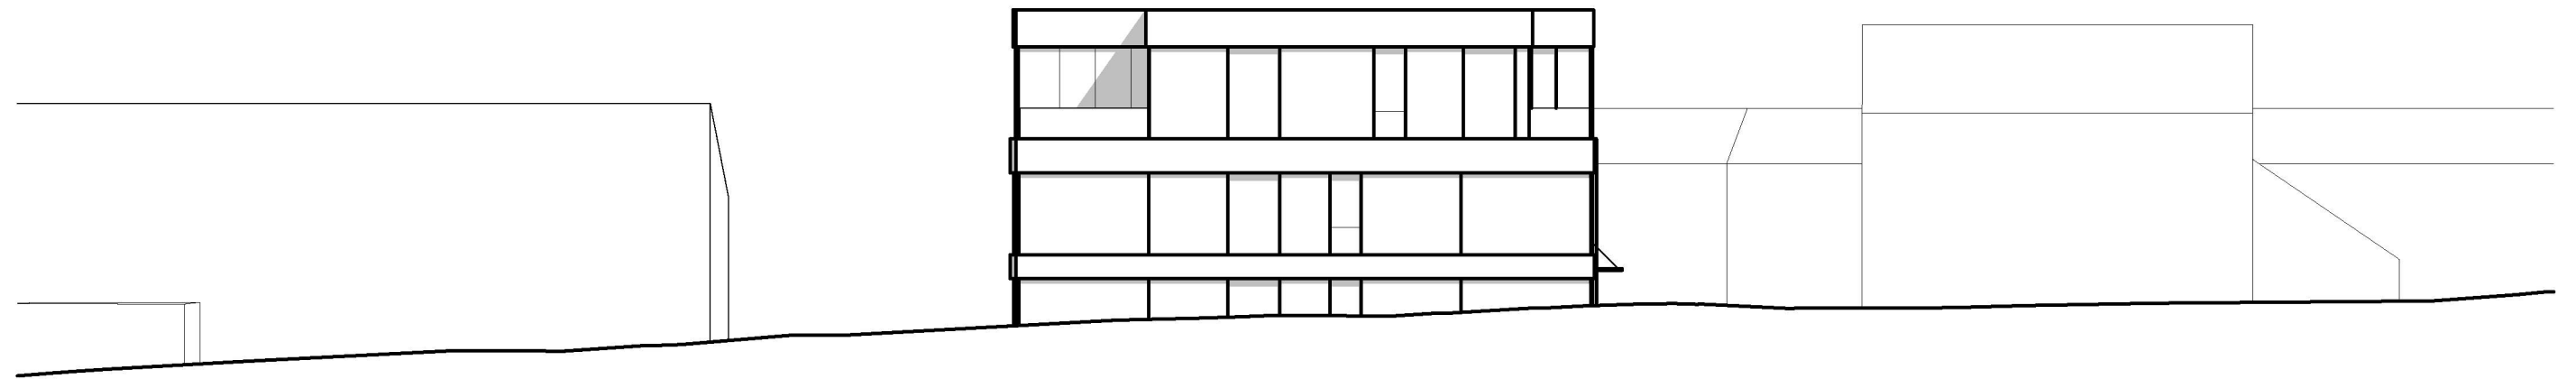

Fasade Nordøst

1:200

52106611 - A-45-1 - Torggata 18 - Fasade Sørvest og Nordøst - 2023-02-03 - 1:200 -

Dette dokumentet er utarbeidet av Norconsult AS som del av det oppdraget som fremgår nedenfor.
Opphavsretten tilhører Norconsult AS. Dokumentet må bare benyttes til det formål som oppdragsavtalen beskriver,
og må ikke kopieres eller gjøres tilgjengelig på annen måte eller i større utstrekning enn formålet tilsier.