TEGNFORKLARING

Reguleringsplan-Bebyggelse og anlegg (PBL2008 §12-5 NR.1)
- BFS - Boligbebyggelse - frittliggende småhusbebyggelse
- BBH - Barnehage
- BU - Undervisning
- BIA - Idrett
- BST - Skiløype
- BE - Energianlegg
- BLK - Lekeplass

Reguleringsplan-Samferdselsanlegg og teknisk infrastruktur (PBL2008 §12-5 NR.2)
- Veg
- SKV - Kjøreveg
- SF - Fortau
- SGS - Gang/sykkelveg
- AVT - Annen veggrunn - tekniske anlegg
- SVG - Annen veggrunn - grøntareal
- SPA - Parkering

Reguleringsplan-Grønnstruktur (PBL2008 §12-5 NR.3)
- GN - Naturområde
- GT - Turveg
- GF - Friområde
- GP - Park

Reguleringsplan- Landbruks-, natur og friluftsområder samt reindrift (PBL2008 §12-5 NR.5)
- LL - Landbruksformål

Reguleringsplan- Bruk og vern av sjø og vassdrag (PBL2008 §12-5 NR.6)
- VFV - Friluftsområde i sjø og vassdrag

Reguleringsplan-Hensynsoner (PBL2008 §12-6)
- Faresone - Høyspenningsanlegg (ink høyspentkabler)

Linje - og punktsymboler
- Regulerings- og bebyggelsesplanområde
- Planens begrensning
- Faresonegrense
- Formålsgrense
- Regulert tomtegrense
- Byggegrense
- Byggelinje
- Bebyggelse som inngår i planen
- Bebyggelse som forutsettes fjernet
- Regulert senterlinje
- Regulert kant kjørebane
- Regulert kjørefelt
- Regulert parkeringsfelt
- Regulert fotgjengerfelt
- Målelinje/Avstandslinje
- Avkjørsel
- Abc Påskrift feltnavn

Kartgrunnlag i M: 1:1 000
Plandata er digitalisert fra manuskart i M: 1: 1 000

Ekvidistanse 1 m
Kartmålestokk 1:1000

N

REGULERINGSPLAN
Finneidlia

Fauske kommune

MED TILHØRENDE REGULERINGSBESTEMMELSER

Kartblad:
Kartprodusent:

SAKSBEHANDLING IFLG. PLAN- OG BYGNINGSLOVEN	SAKS-NR.	DATO	SIGN.
Revisjon			
Kommunestyrets vedtak:			
3. gangs behandling i det faste utvalget for plansaker			
Offentlig ettersyn fra ....til			
2. gangs behandling i det faste utvalget for plansaker			
Offentlig ettersyn fra ....til			
1. gangs behandling i det faste utvalget for plansaker			
Kunngjøring av oppstart av planarbeidet			
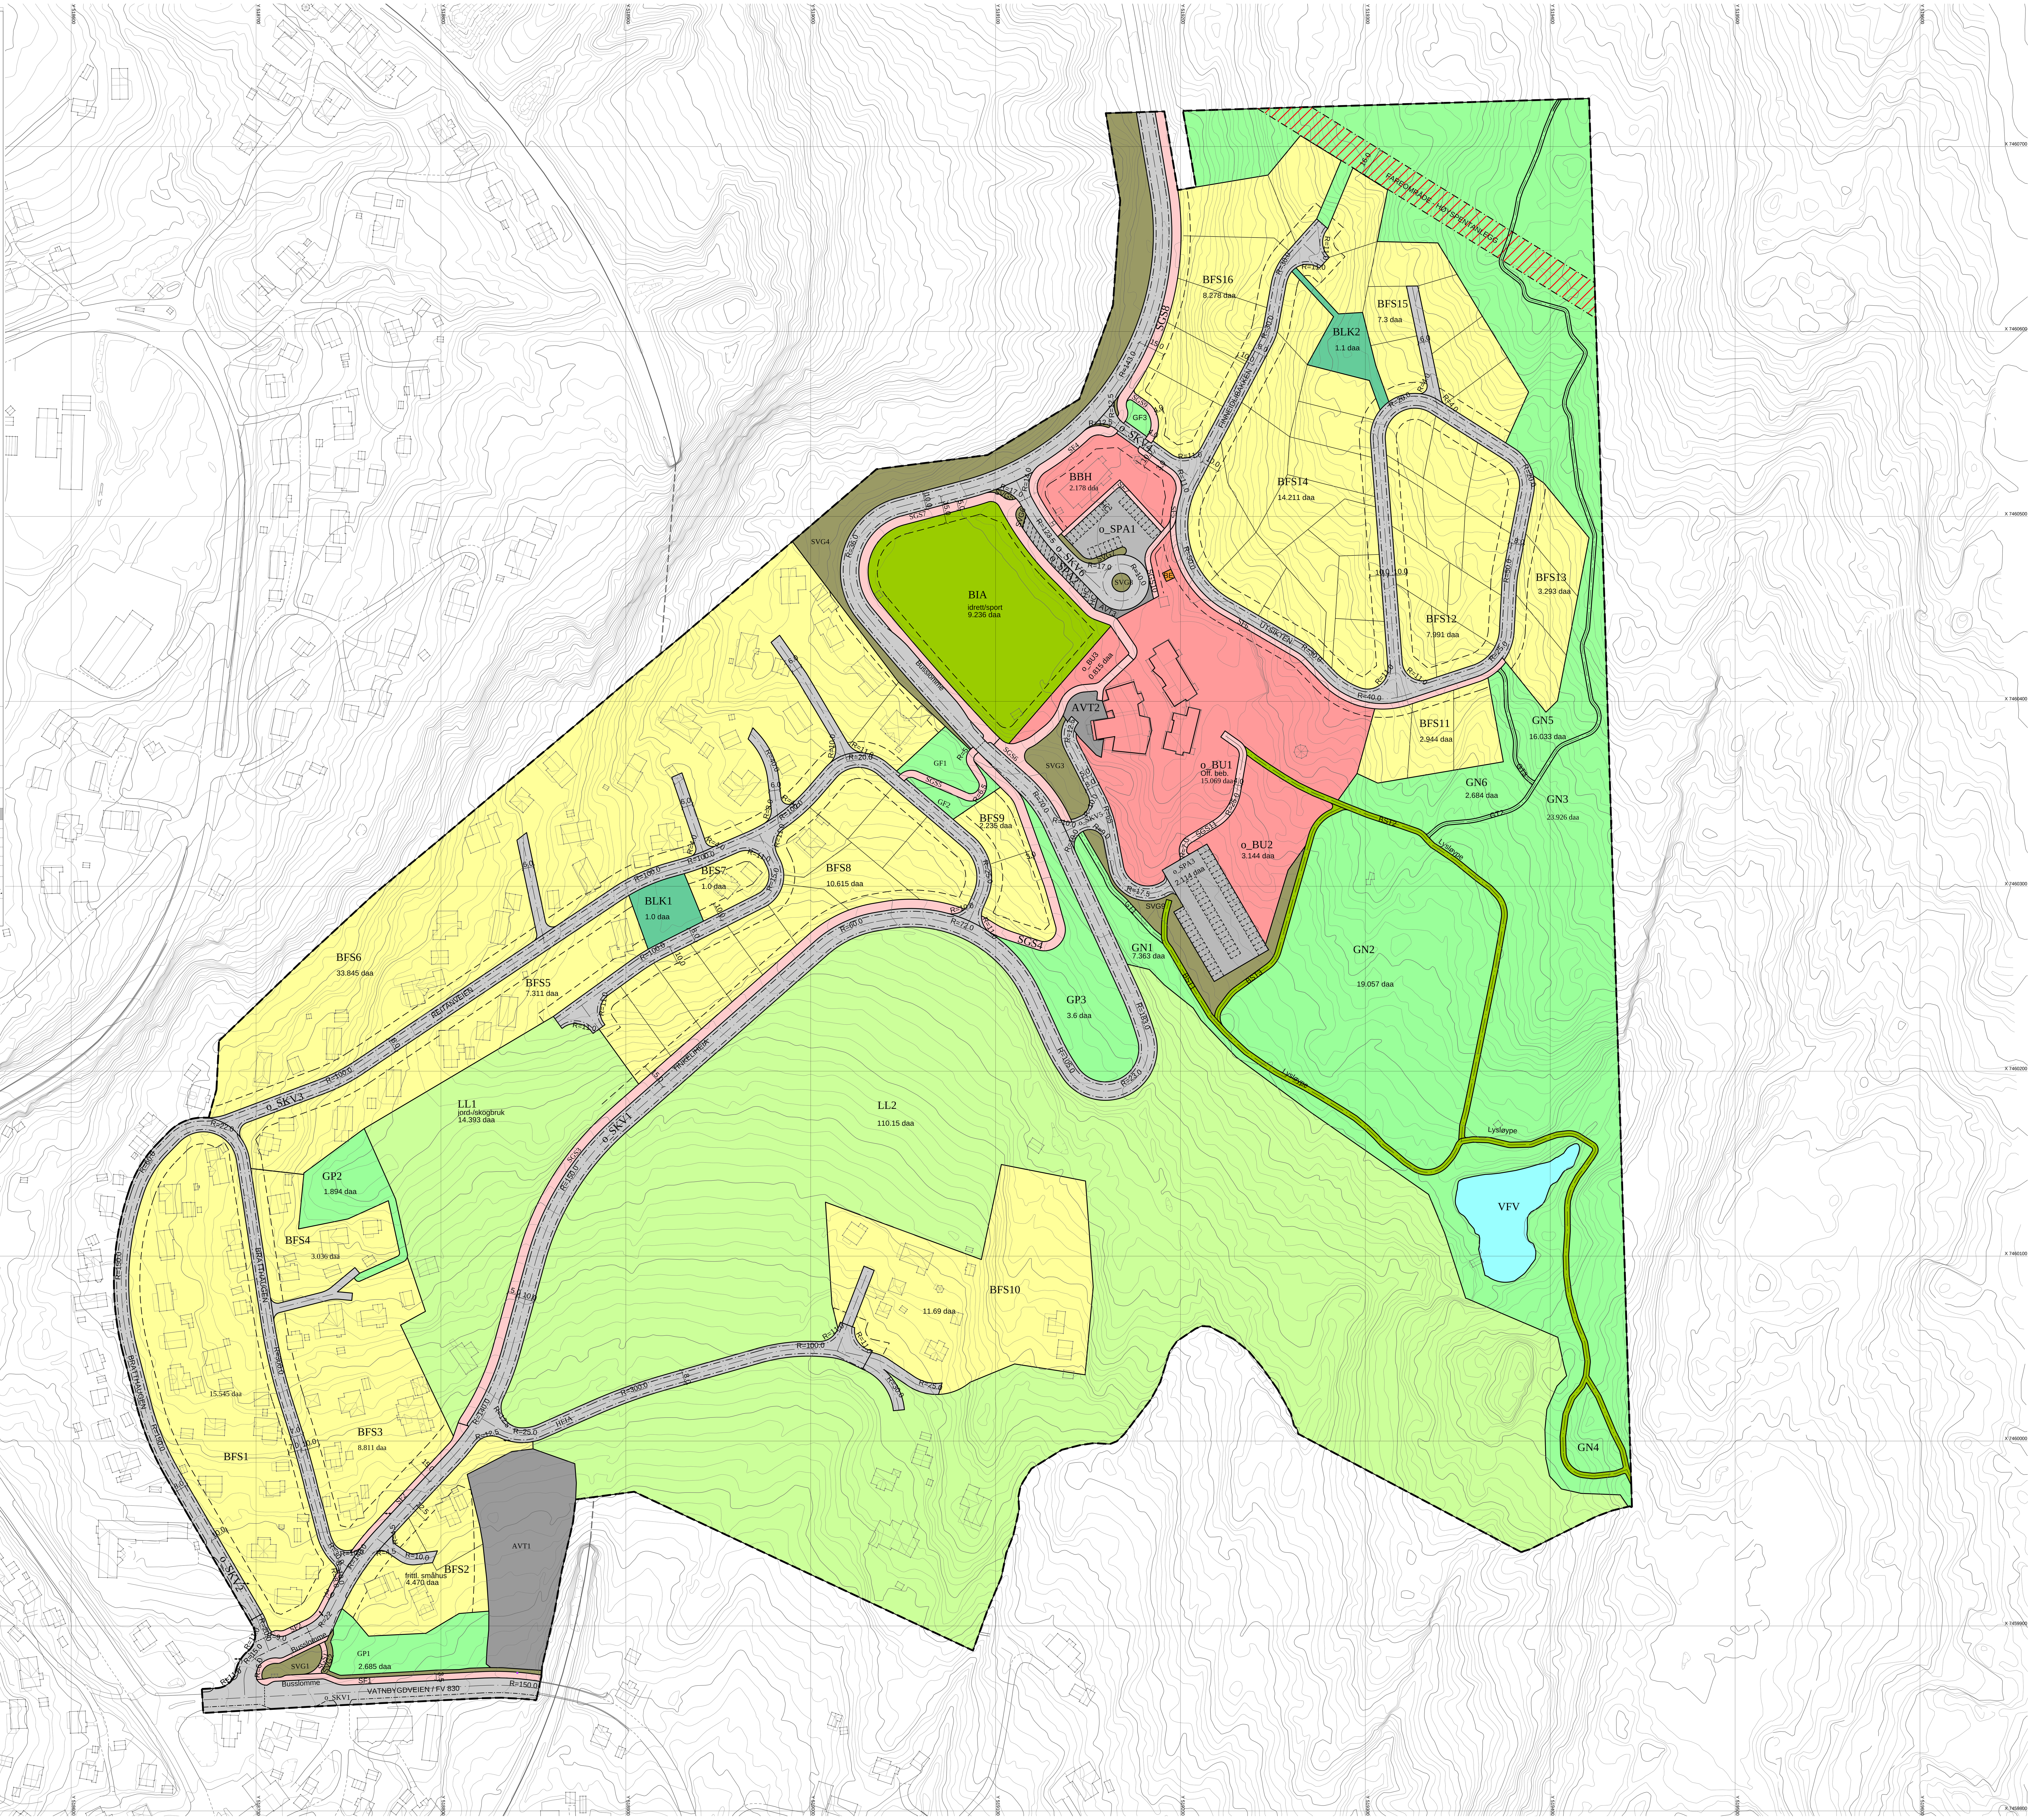
PLANEN UTARBEIDET AV:	PLANNR.	TEGNNR.	SAKSBEH.
	1996001