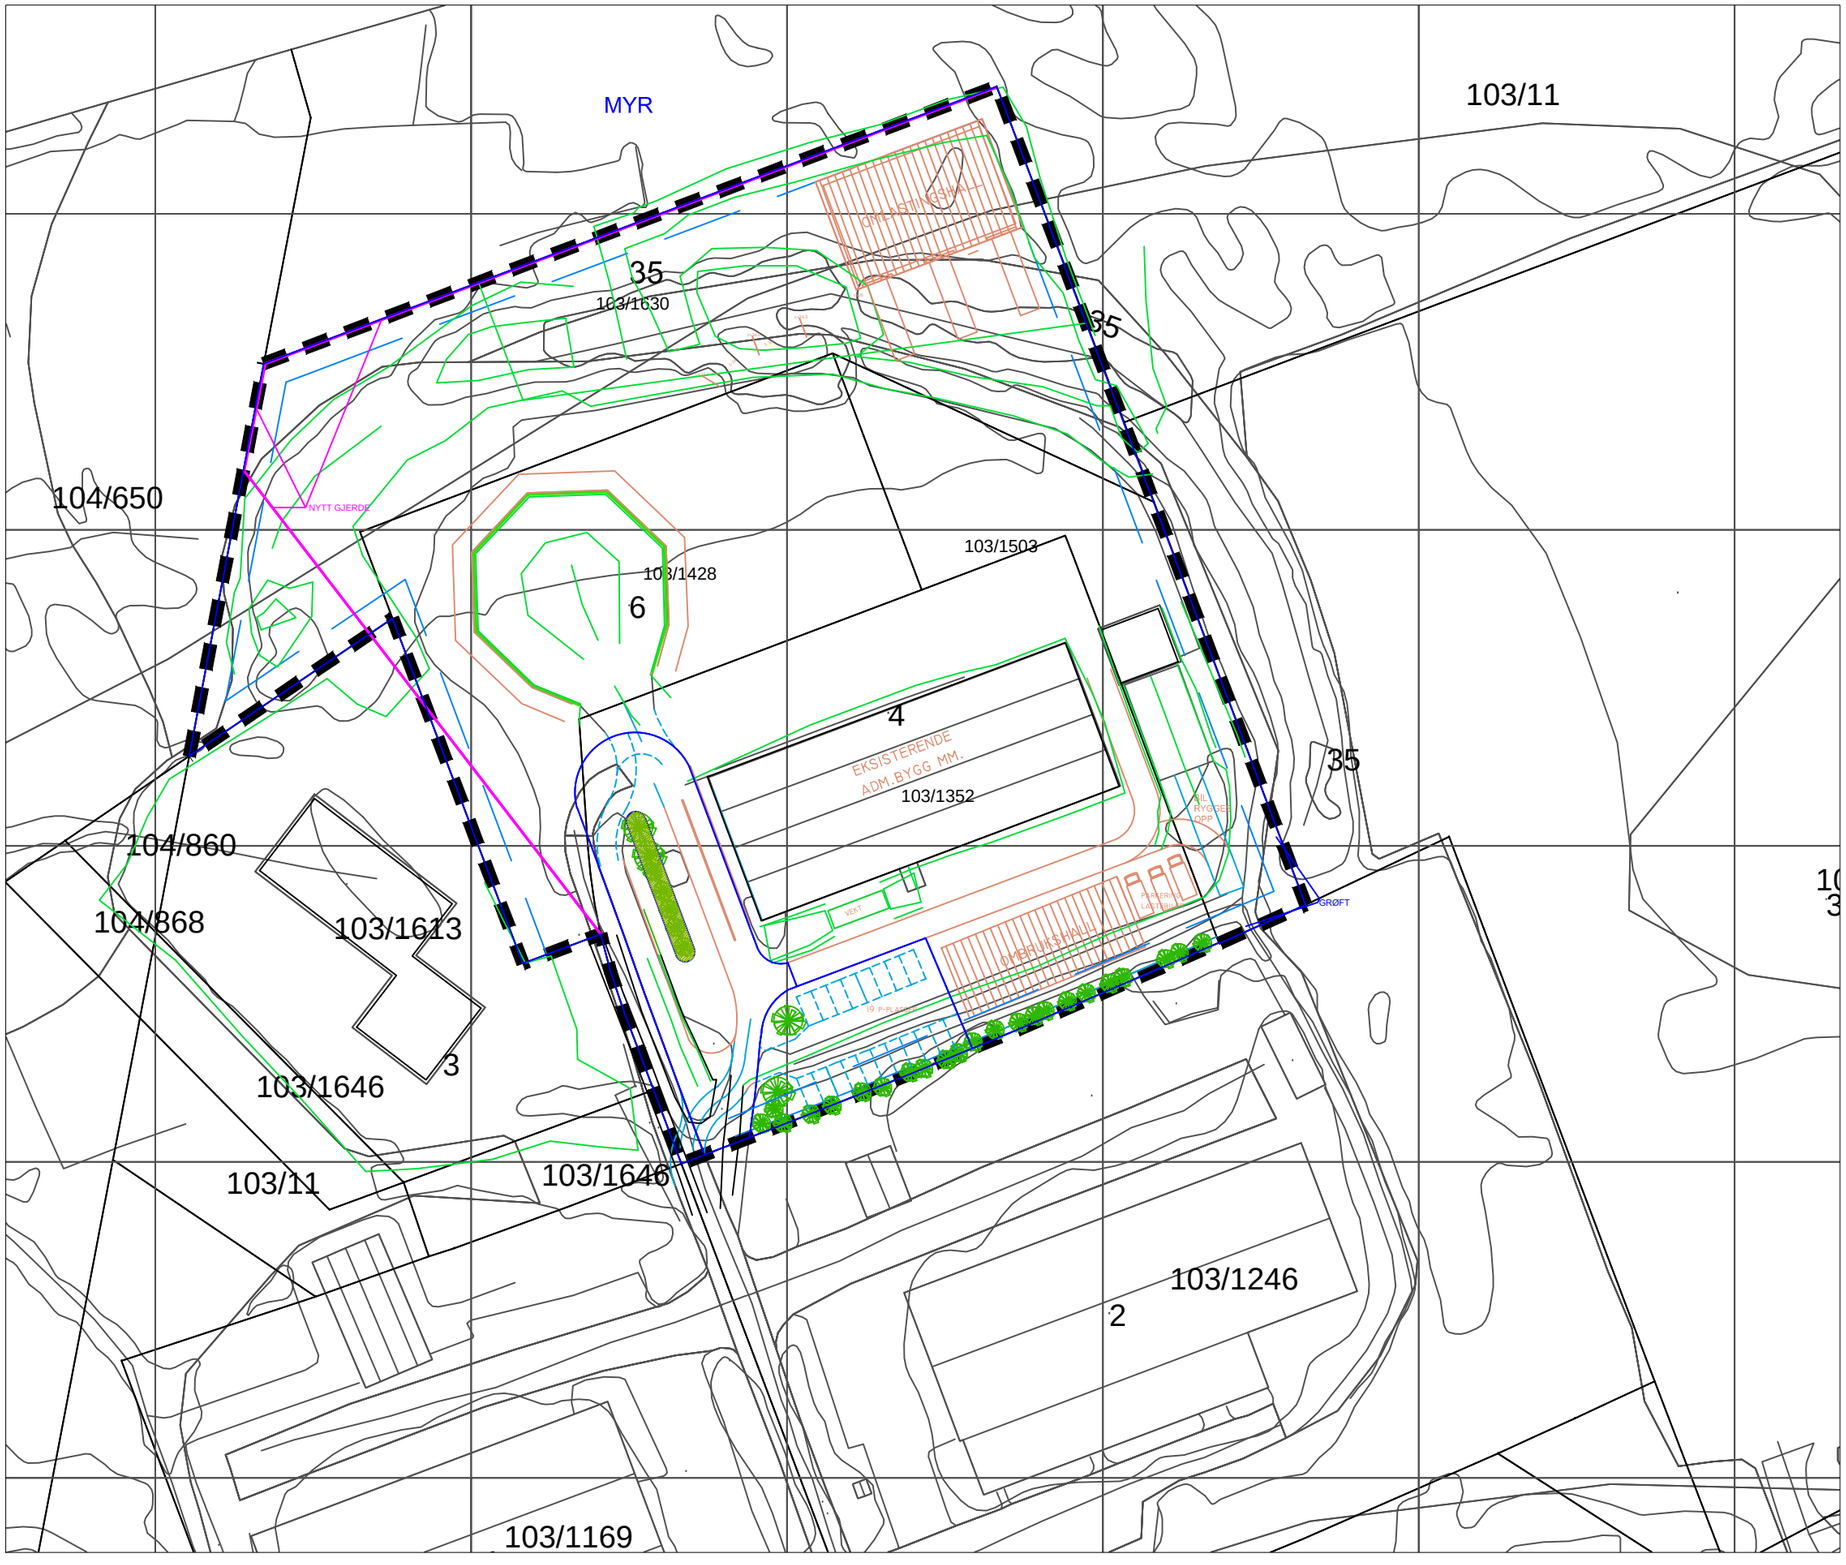

Miljøtorg på Fauske
Iris Salten IKS
GNR/BNR: 103/1352, 1503, 1428, 1630

Reguleringsplan
.
Illustrasjonsplan 1

mål : 1:1000
dato: 02.01.23
rev. 29.03.23

prosjektnr: 22
tegn.nr: 1.2

saksbeh: Siv.Ark. Even Aursand
Arkitekt Even Aursand as
MOB. 48 12 15 23